


PLANTA SOLARIUM

PromoGarraf

Una vida. vívela bien

Urbanización "Las Colinas"-Olivella (GARRAF)

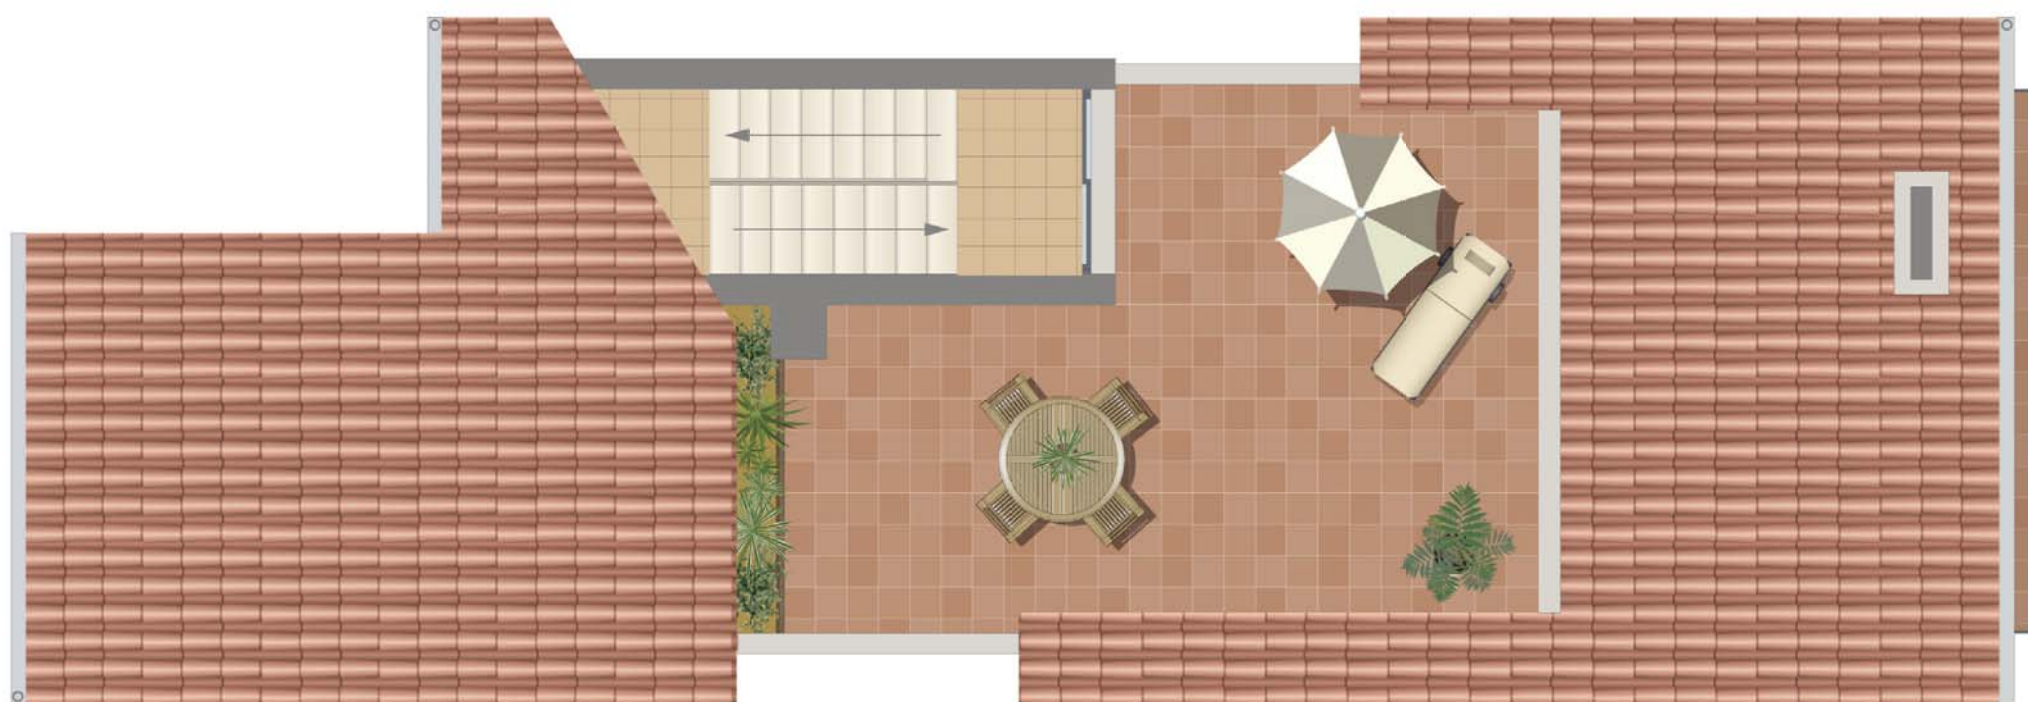

0 1 2 3 4m

Planta solarium

Superficie solarium 31,06

Superficie construida vivienda 205,5 m2 en parcela mínima de 636,47 m2

